

ТЕХНИЧЕСКИЙ ПАСПОРТ

на здание
 мастерской

Адрес(местоположение)объекта недвижимости:
 Район (улиц):
 Верхневиллюйский улус
 Кырыкыли
 Улица:
 Советская,6

Инвентарный номер	98 214 806/ВВ1/002473
Условный номер	
Кадастровый номер	14:07:090001:0005

Согласовано:

Собственник (владелец) (полнота, Ф.И.О.)	МООУ Кырыкыльская основная школа
Подпись, печать	

Дата обследования объекта учета

05.05.2007

IV. Общие сведения

Мастерской

Назначение

по назначению

Использование


Объем здания 671,12 куб. м.

Количество мест (мощность):

а)
б)
в)
г)

V. Исчисление площадей и объемов зданий и его частей (подвалов, полуподвалов и пристроек)

№ или литер по плану	1	2	3	4	5	6	формулы для подсчета площадей по наружному обмеру	
							Площадь кв. м	Высот а (м)
A		Здание мастерской	(20,54 x 10,54)	216,49	3,1	671,12		
		Итого		216,49		671,12		

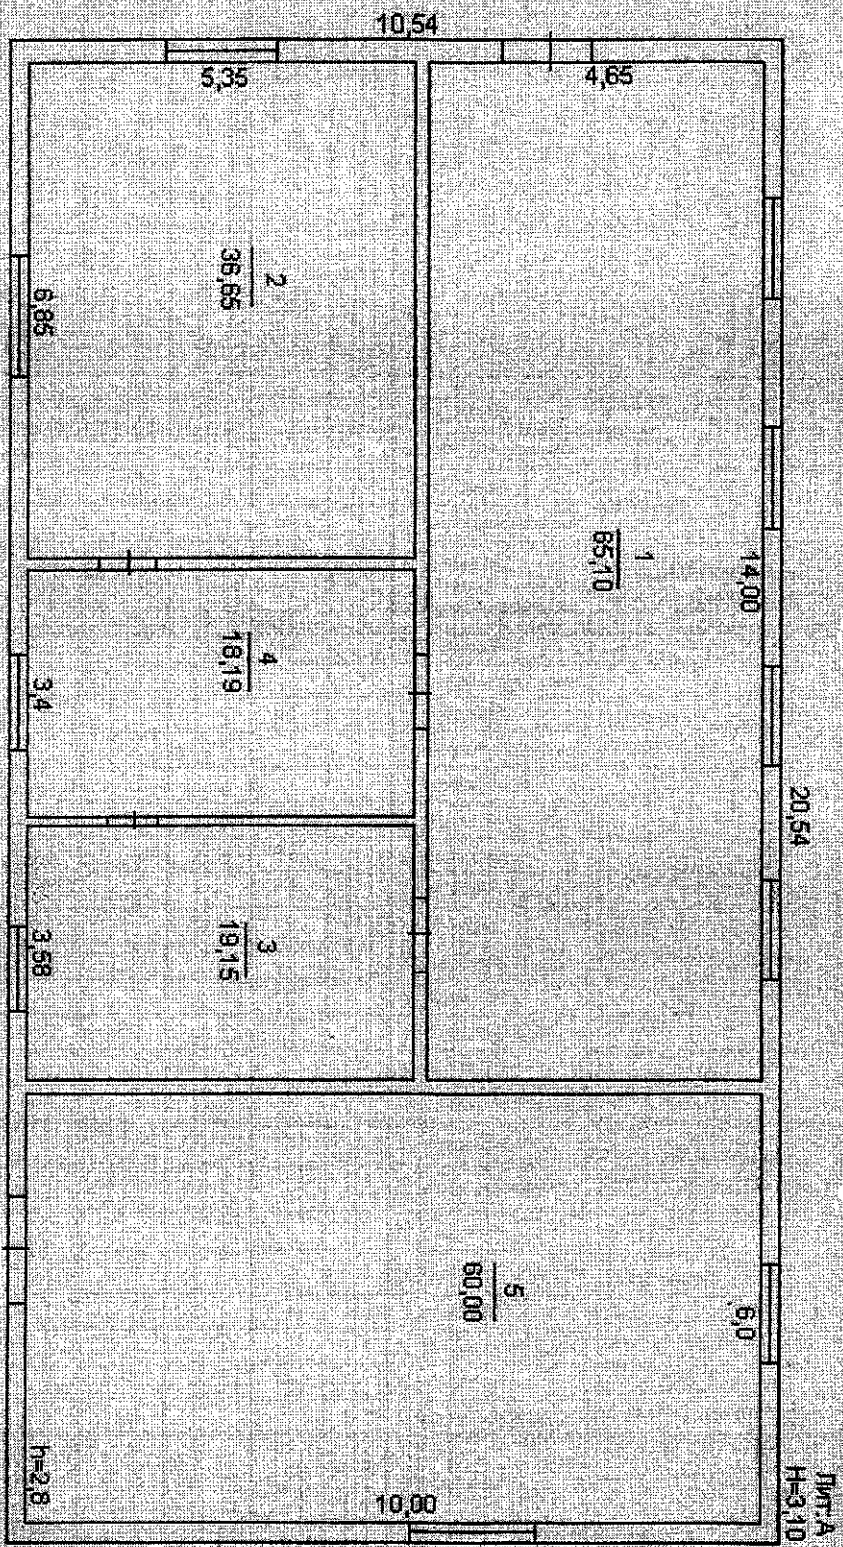

Верхневидовский филиал УП «РЦТИ»			
План здания мастерской			
ул. Советская б.о. Кыркыкы			
Лист №			М 1:100
Дата	Исполнитель	Ф.И.О.	Исполнитель
19.05.2007	Техник-инженер-проектировщик	Варпанова Т.К.	<i>[Signature]</i>
19.05.2007	Директор	Литвинова З.А.	<i>[Signature]</i>

VI. Описание конструктивных элементов здания и определение износа

Литера А IV «01 постройки 1997 Число этажей 1

Группа капитальности IV Вид внутренней отделки Битл внутренней отделки

№	п/п	Наименование конструктивных элементов	Описание конструктивных элементов (материал, конструкция, отделка и прочее)	Техническое состояние (осады, трещины, гниль и т.п.)	Удельный вес конструктивных элементов					Итого	% износа, приведенный к 100 по формуле: % износа (п. 9) x 100 / удельный вес (п. 7)	
					1	2	3	4	5	
1	2	Фундаменты	Лесяные лжки	3	4	
1	2	Фундаменты	Лесяные лжки	3	4	347</	

VI. Описание конструктивных элементов основных пристроек и определение

Литера _____ Год постройки _____ Число этажей _____

Группа капитальности _____ Вид внутренней отделки _____

№ п/п	Наименование конструктивных элементов	1	2	3	4	5	6	7	8	9	Итого				
											% износа	удельный вес (гр. 7)			
1	Описание конструктивных элементов (материал, конструкция, отделка и прочее) (осади, трещины, гниль, и т.п.)	1	Фундаменты									0,00			
		2	а) наружные внутренние калит, стены б) перегородки												
		3	Перекрытия чердачное междустяжечное натопительное												
				4	Крыша										
				5	Полы										
		6	Проемы оконные дверные												
				7	Отделочн. работы наружная отделка архитек. формы										
		8	Сам. и электротехн. работы	1	Отопление										0
				2	Водосбор										
				3	Личное отопление										
4	Электроснабжение														
5	Радио														
6	Телефон														
7	Сигнализация														
8	Телевидение														
9	Ванна с газ. колонкой														
10	Ванна с стов. колонкой														
11	Ванна с стов. водосл.														
12	Торцеве водосмаж														
13	Вентиляция														
14	Газоснабжение														
15	Мусоропровод														
16	Лифты														
17	Кв. техника														
18	Прочие работы														

% износа, приведенный к 100 по формуле: $\% \text{ износа (гр. 9)} \times 100$

удел.

удельный вес (гр. 7)

VIII. Описание конструктивных элементов основных приборов и определение

ИЗНОС

Литера

Год постройки

Число этажей

Рубка капитальности

Вид внутренней отделки

№	И/Л	Описание конструктивных элементов (материал, конструкция, отделка и прочее)	1	2	3	4	5	6	7	8	9	Итого						
												а) Наружные	б) Переноски					
												0	0					
1	а)	Фундаменты																
			2	а) Наружные	капит. стены													
					б) Переноски													
					3	Перекладки	карт. чертёнок											
							междустяжечное											
							напольное											
					4	Крыша	плоская											
							б) скатная											
							в) чердачные											
					5	Полы	оконные											
							дверные											
							внутрен. отделка											
6	Проемы	наружная отделка																
		архитек. оформл.																
		а) внутрен. отделка																
7	отделочн. работы	б) внутрен. отделка																
		а) внутрен. отделка																
		8	сан. и электротехн. работы	Отделение														
				Волновая														
				Ленное отделение														
				Электросети														
				Радио														
				Телефон														
				Сигнализация														
				Термостат														
				Ванна с газ. колонкой														
				Ванна с газ. колонкой														
Ванна с горяч. водосн.																		
Горячее водоснабж.																		
Вентиляция																		
Газоснабжение																		
Мусоропровод																		
Лифты																		
Канализация																		
9		Прочие работы																

% износа, приведенный к 100 по формуле: $\frac{\text{Удельный вес (г. 7)}}{\text{Удельный вес (г. 7)}}$

0,00

